


Согласовано		Взам. инв. №	
		Подп. и дата	
Инв. № подл.			

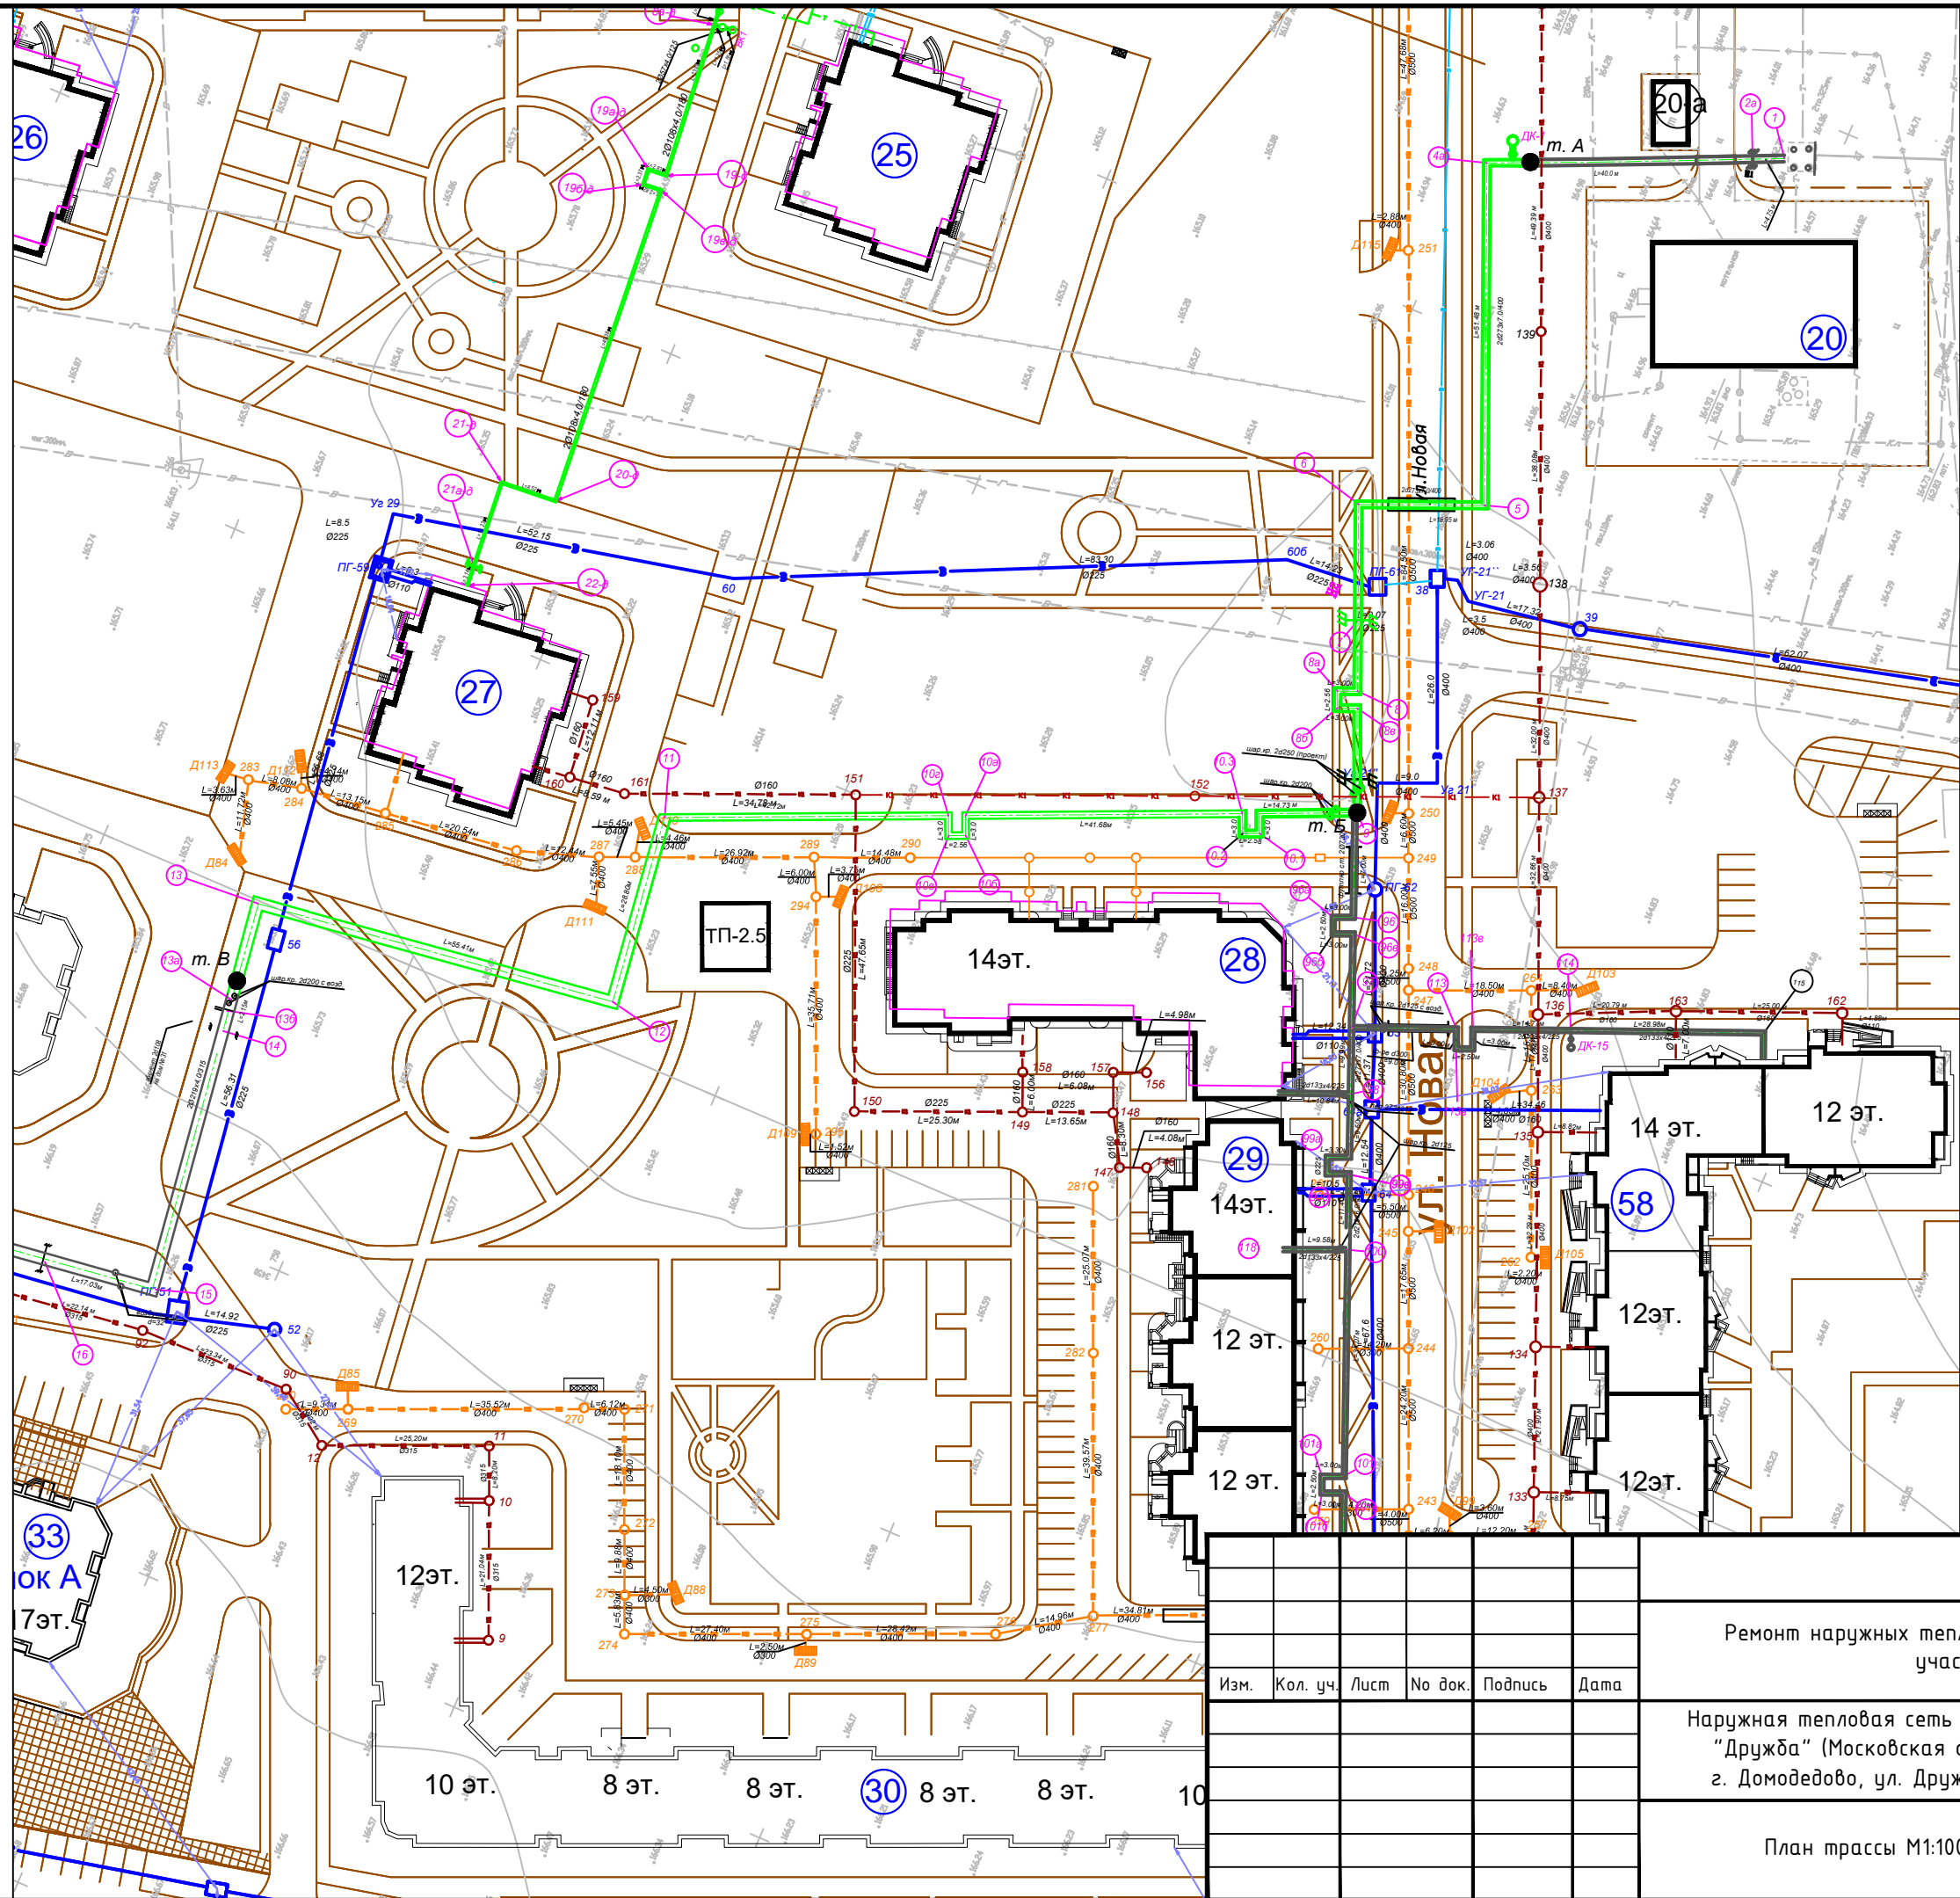

						Ремонт наружных тепловых сетей котельной "Дружба" на участке от м.А до м.В				
Изм.	Кол. уч.	Лист	№ док.	Подпись	Дата					
						Наружная тепловая сеть котельной "Дружба" (Московская область, г. Домодедово, ул. Дружбы, д.10)		Стадия	Лист	Листов
									1	1
						План трассы М1:1000				