


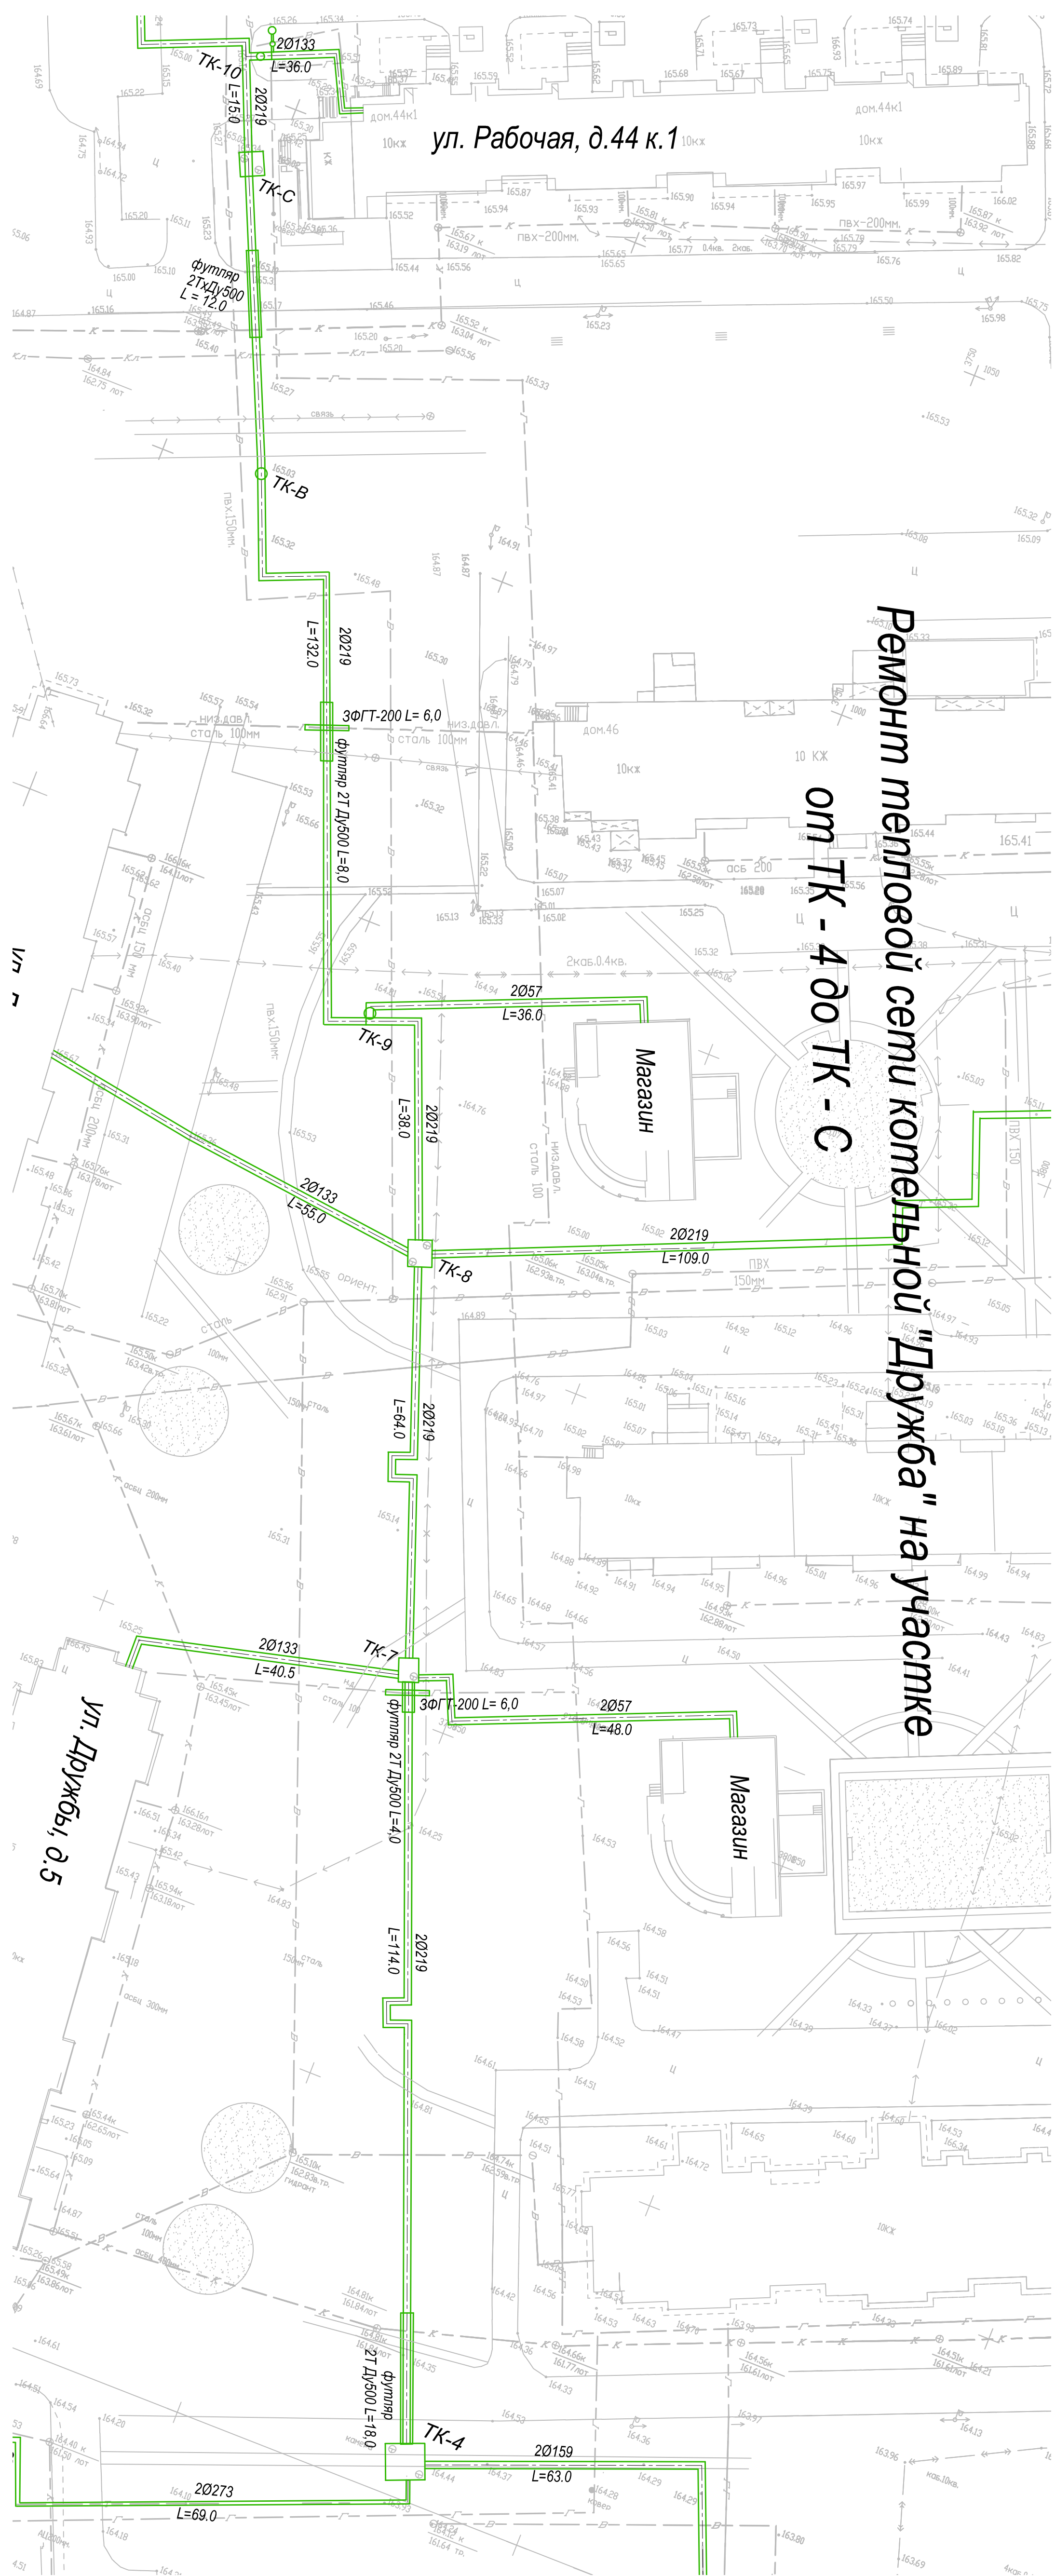

Ремонт тепловой сети котельной "Дружба" на участке
от ТК - 4 до ТК - С

ул. Рабочая, д.44 к.1

ул. Дружбы, д.5